


PLATÓ 1	
SUPERFICIES UTILES	
ZONA RODAIE	1601
VESTIBULOS ACCESOS 1	4,91
VESTIBULOS ACCESOS 2	4,91
VESTIBULOS ACCESOS 3	4,91
VESTIBULOS ACCESOS 4	4,91
TOTAL UTIL	1620,64

PLATÓ 2	
SUPERFICIES UTILES	
ZONA RODAIE	1601
VESTIBULOS ACCESOS 1	4,91
VESTIBULOS ACCESOS 2	4,91
VESTIBULOS ACCESOS 3	4,91
VESTIBULOS ACCESOS 4	4,91
TOTAL UTIL	1620,64

	SU. UTIL	SUP. CONT
PLATÓ 1	1620,64	1678
PLATÓ 2	1620,64	1678
MOCHILA	252,28	306,44
TOTAL	3493,56	3662,44

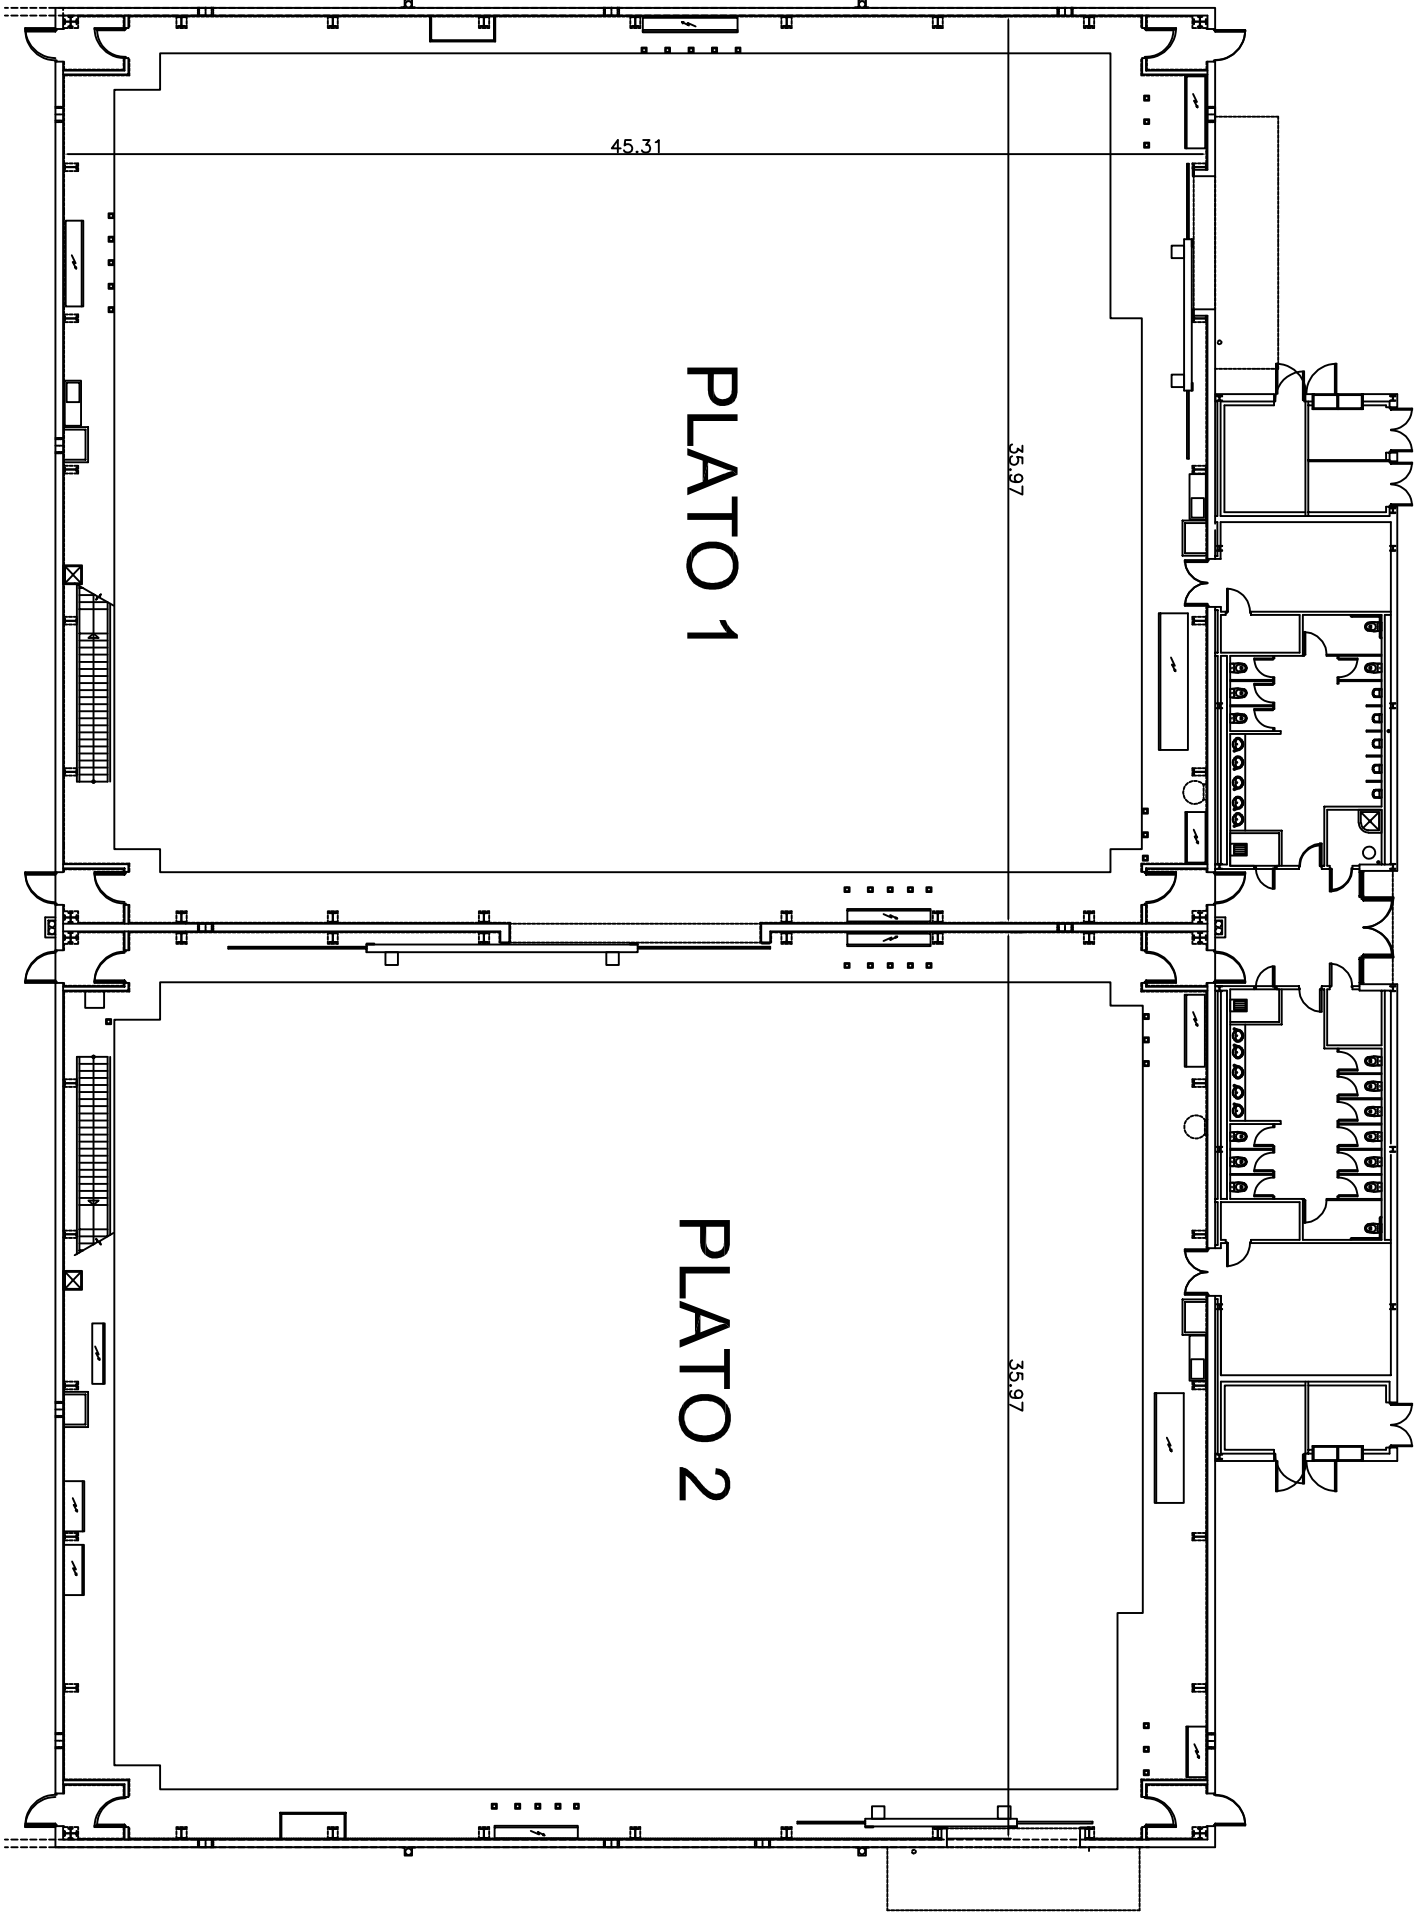

REDACTOR	 GENERALITAT VALENCIANA		 SOCIEDAD DE PROYECTOS PARA LA TRANSFORMACIÓN DIGITAL		 CIUDAD DE LA LUZ	
	SITUACIÓN		EXPEDIENTE:		TÍTULO:	
Avd. de Antonia Moreno, s/n		VERSIÓN:		COMPLEJO AUDIO VISUAL CIUDAD DE LA LUZ SOCIEDAD DE PROYECTOS TEMÁTICOS COMUNIDAD VALENCIANA		
03008 Ciudad de la Luz, Alicante		FECHA:				
Febrero 2025		PLANO:		PLANO N.º:		
		PLATOS 1 Y 2		01		
		ESCALA:		1 / 300		