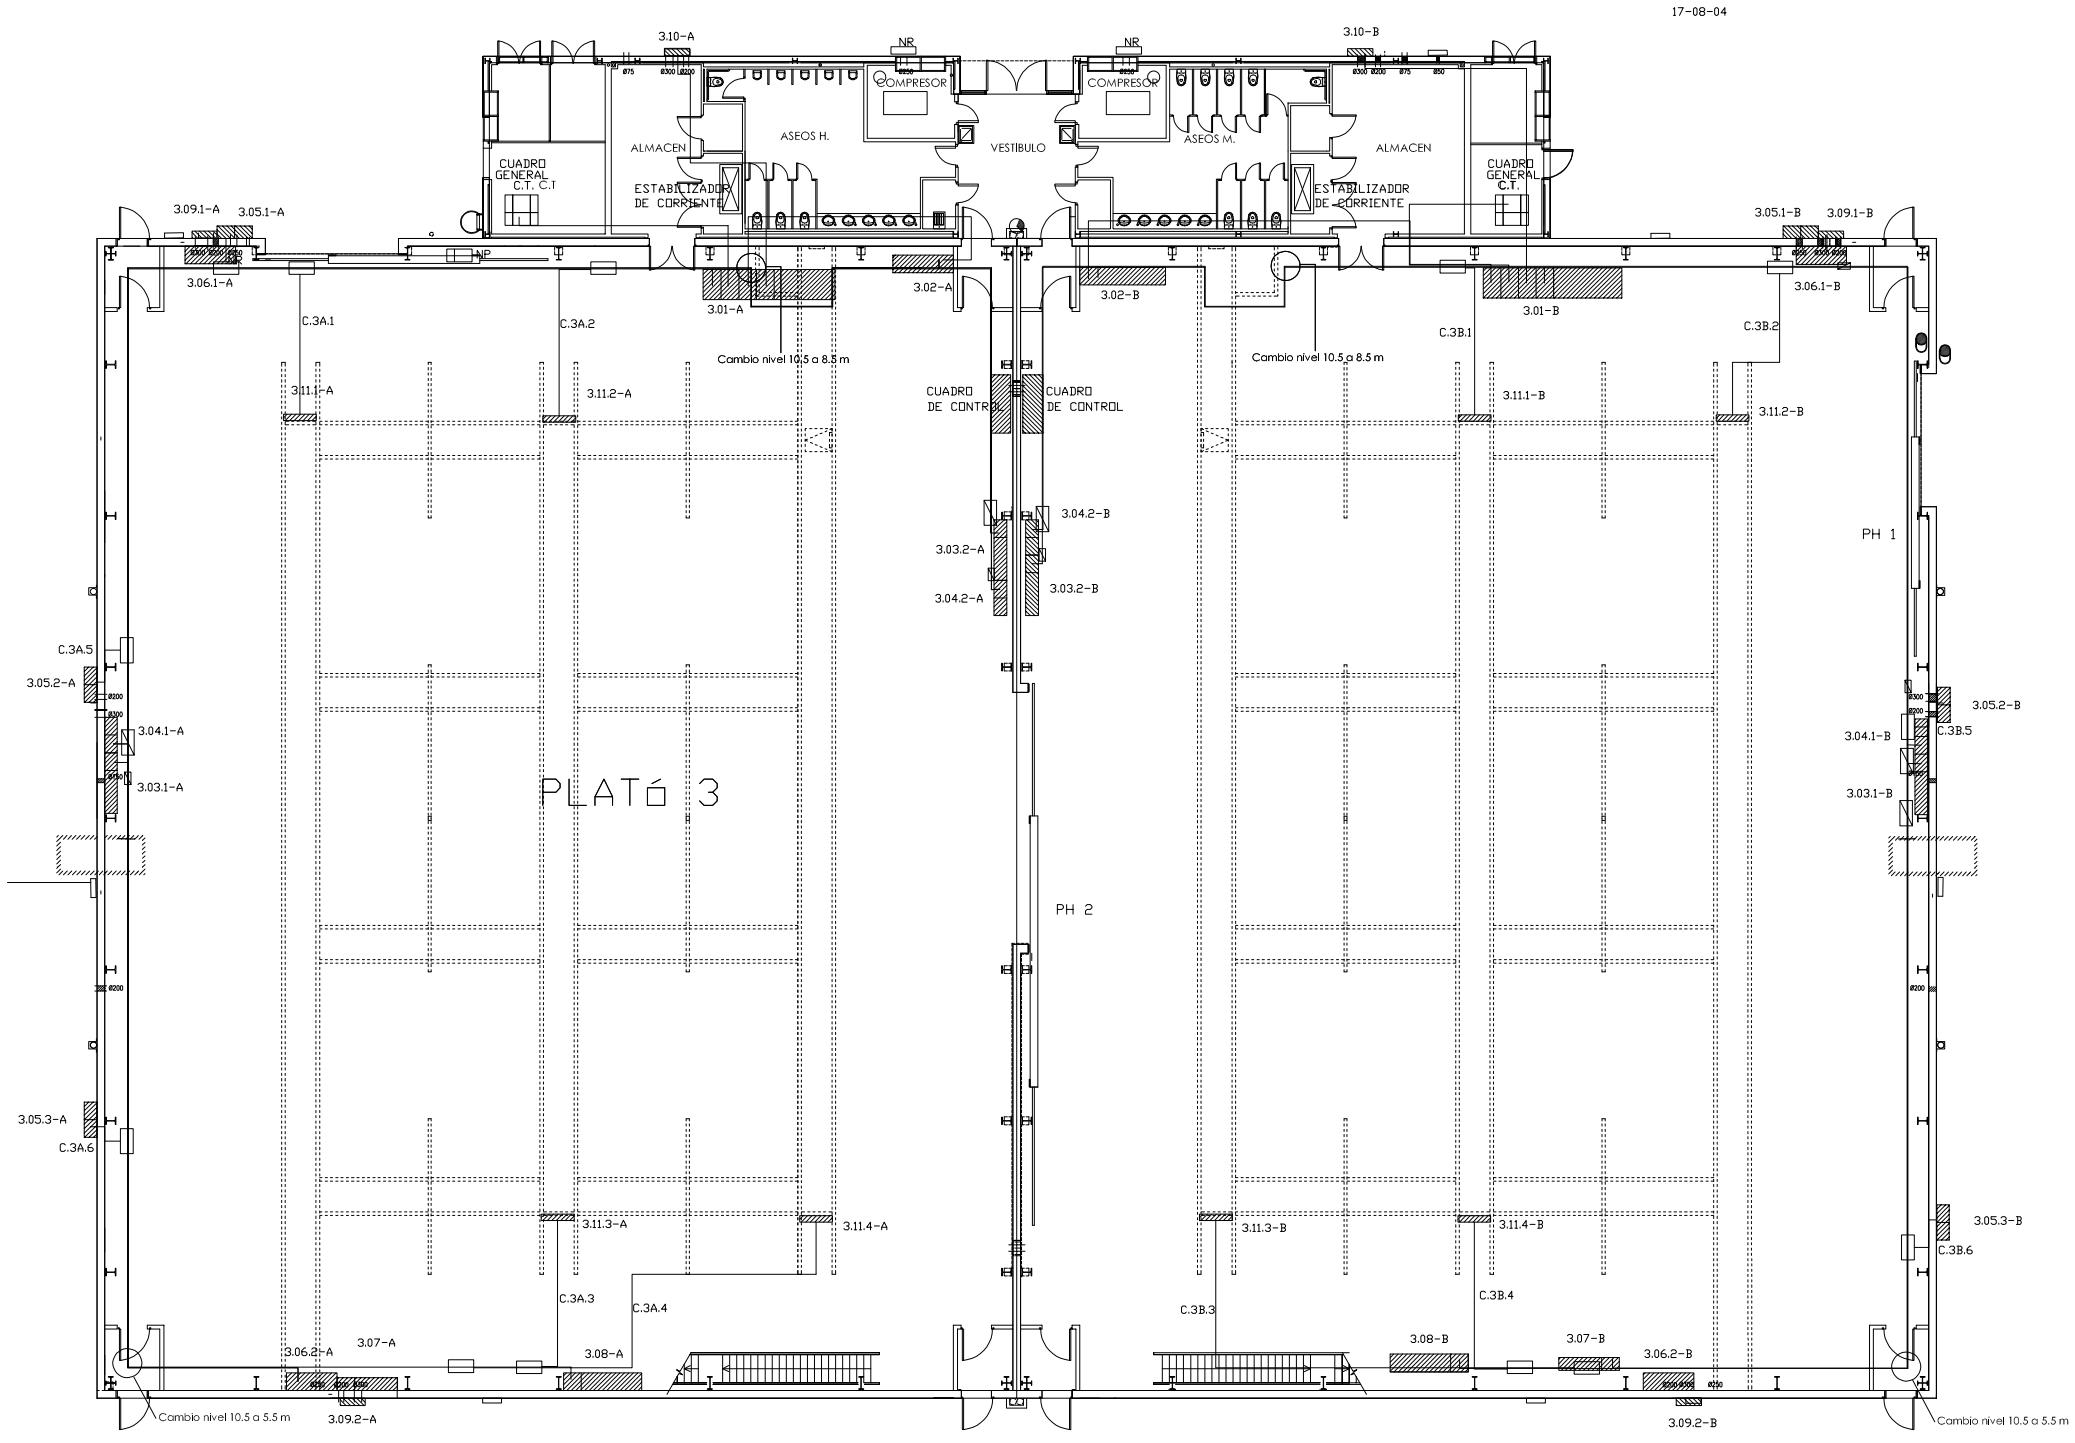

3.01	Q.G.B.T.
3.02	C.G.D. ESTABILIZADOR
3.03	ALIM. C. SECUNDARIO
3.04	C.ALIMENTACION ESTAB. A C.CORRIENTE
3.05	ARMARIO EXTERIOR
3.06	ARMARIO INTERIOR
3.07	C.SEC.FINAL LINEA ESTABILIZADORA
3.08	C.SEC. FINAL
3.09	EMBARRADO EXTERIOR (3 cables x fase)
3.10	EMBARRADO EXTERIOR (4 cables x fase)
3.11	C.PASARELA

C.3A.1	ACOMETIDA C.PASARELA DESDE INTERRUPTOR	2(3(1*240))+1*240+TT	0.6/1Kv RZ1-K
C.3A.2	ACOMETIDA C.PASARELA DESDE INTERRUPTOR	2(3(1*240))+1*240+TT	0.6/1Kv RZ1-K
C.3A.3	ACOMETIDA C.PASARELA DESDE INTERRUPTOR	2(3(1*240))+1*240+TT	0.6/1Kv RZ1-K
C.3A.4	ACOMETIDA C.PASARELA DESDE INTERRUPTOR	2(3(1*240))+1*240+TT	0.6/1Kv RZ1-K
C.3A.5	ACOMETIDA C.EXTERIOR DESDE INTERRUPTOR A 250A	3(1*95)+1*50+TT	0.6/1Kv RZ1-K
C.3A.6	ACOMETIDA C.EXTERIOR DESDE INTERRUPTOR A 250A	3(1*95)+1*50+TT	0.6/1Kv RZ1-K
C.3B.1	ACOMETIDA C.PASARELA DESDE INTERRUPTOR	2(3(1*240))+1*240+TT	0.6/1Kv RZ1-K
C.3B.2	ACOMETIDA C.PASARELA DESDE INTERRUPTOR	2(3(1*240))+1*240+TT	0.6/1Kv RZ1-K
C.3B.3	ACOMETIDA C.PASARELA DESDE INTERRUPTOR	2(3(1*240))+1*240+TT	0.6/1Kv RZ1-K
C.3B.4	ACOMETIDA C.PASARELA DESDE INTERRUPTOR	2(3(1*240))+1*240+TT	0.6/1Kv RZ1-K
C.3B.5	ACOMETIDA C.EXTERIOR DESDE INTERRUPTOR A 250A	3(1*95)+1*50+TT	0.6/1Kv RZ1-K
C.3B.6	ACOMETIDA C.EXTERIOR DESDE INTERRUPTOR A 250A	3(1*95)+1*50+TT	0.6/1Kv RZ1-K

REDACTOR	GENERALITAT VALENCIANA · SOCIEDAD DE PROYECTOS PARA LA TRANSFORMACIÓN DIGITAL · CIUDAD de la LUZ	*SITUACIÓN* Avd. de Antoñita Moreno, s/n 03008 Ciudad de la Luz, Alicante	*EXPEDIENTE:* *VERSIÓN:* *FECHA:* Febrero 2025	*TITULO:* COMPLEJO AUDIO VISUAL CIUDAD DE LA LUZ SOCIEDAD DE PROYECTOS TEMÁTICOS COMUNIDAD VALENCIANA	*PLANO:* PLATOS 1 Y 2 CUADROS	*PLANO Nº:* 02 *ESCALA:* 1/300