




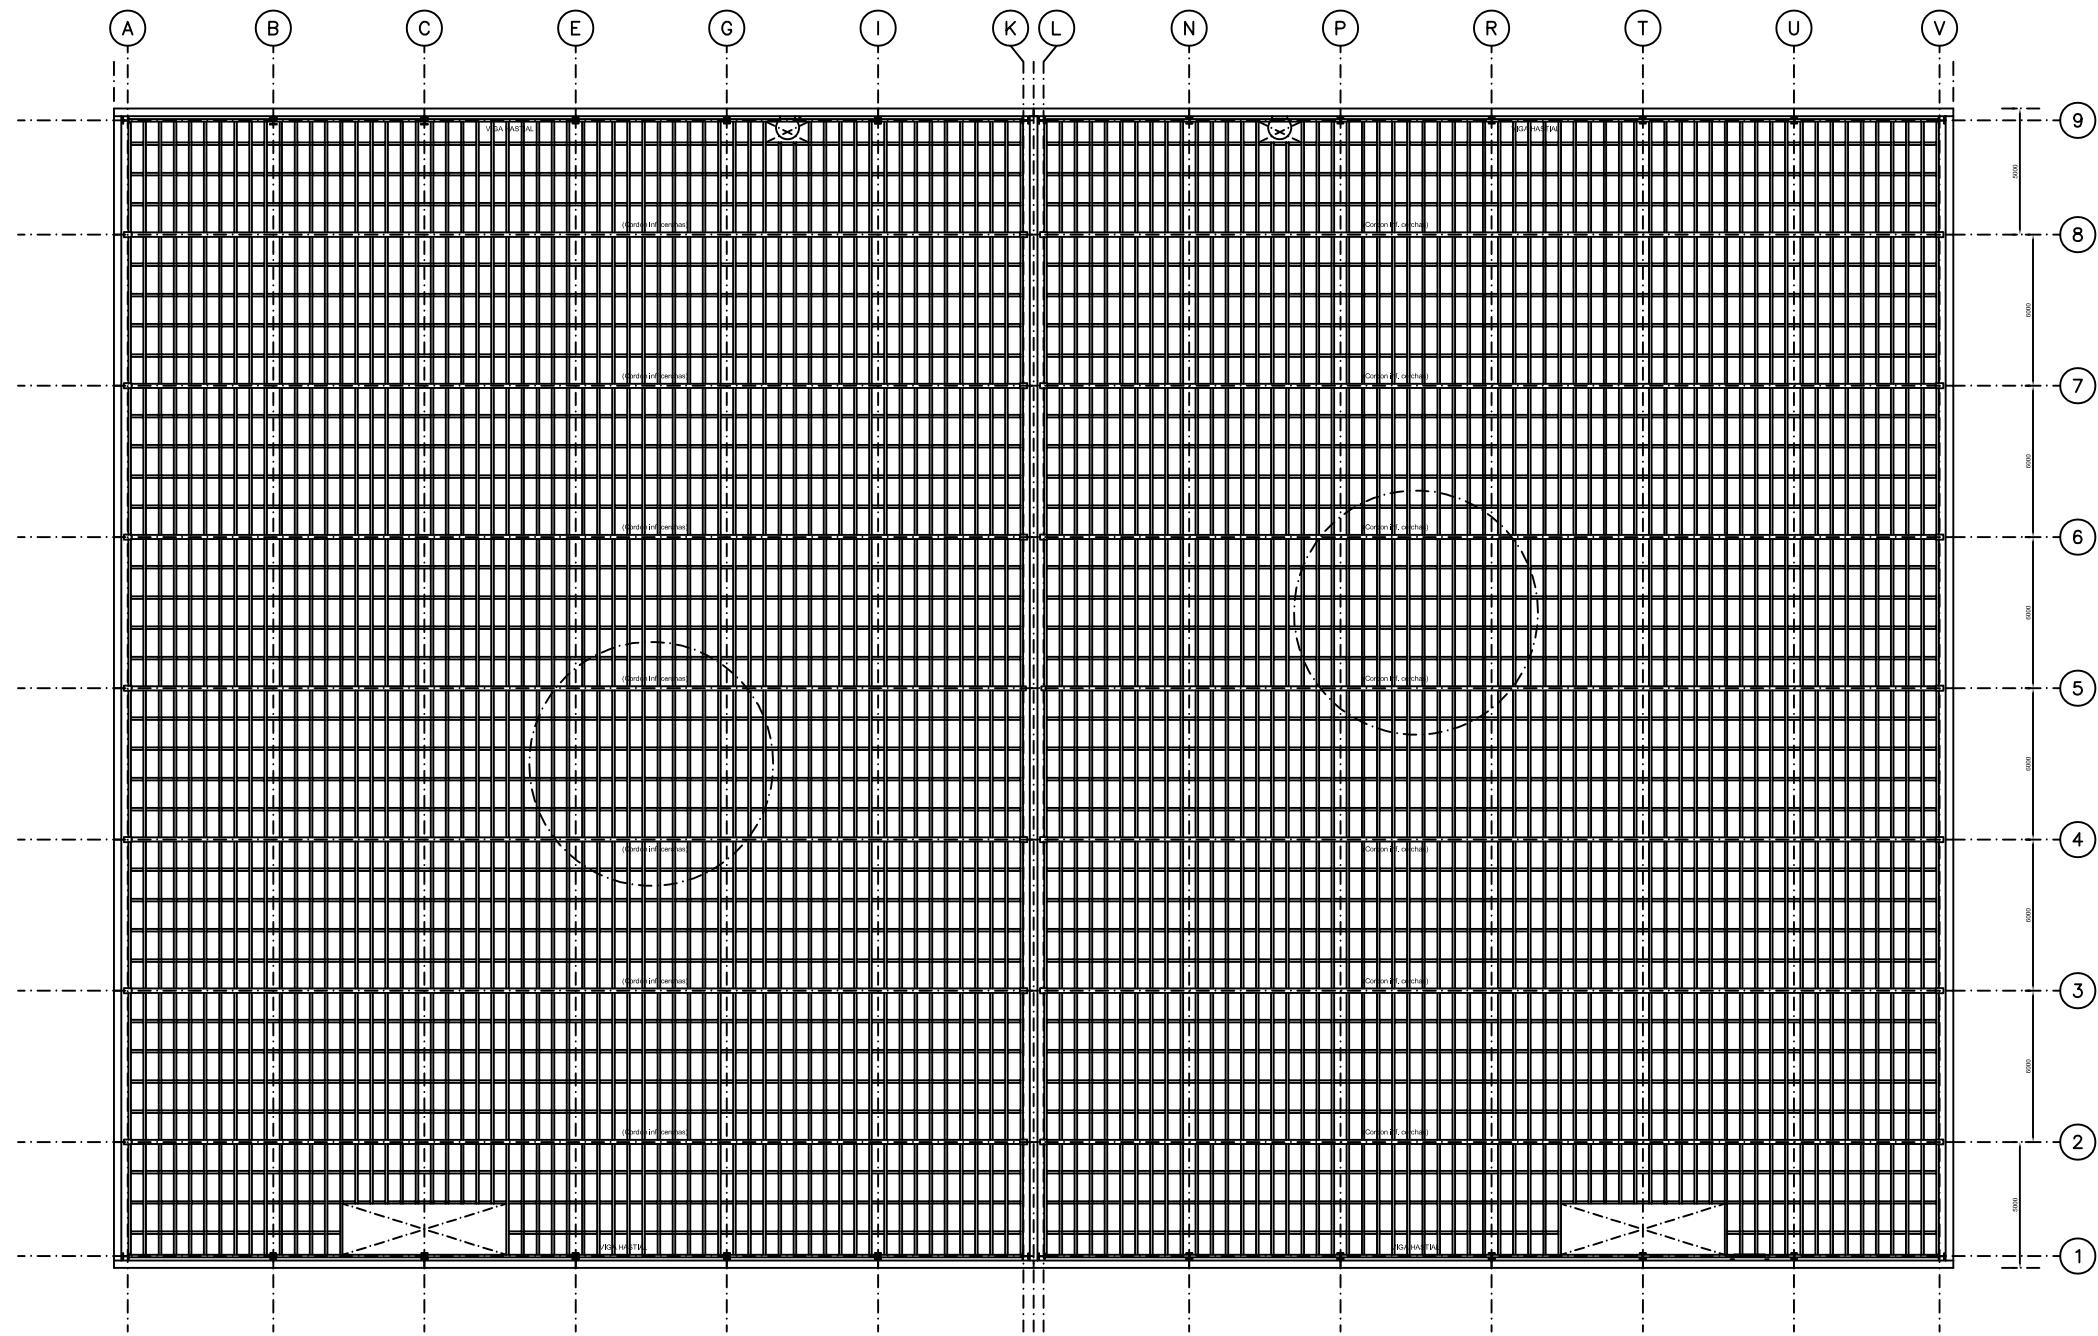

PLANTA ESTRUCTURA MADERA N. CORDON INF. CERCHAS ESCALA 1/100

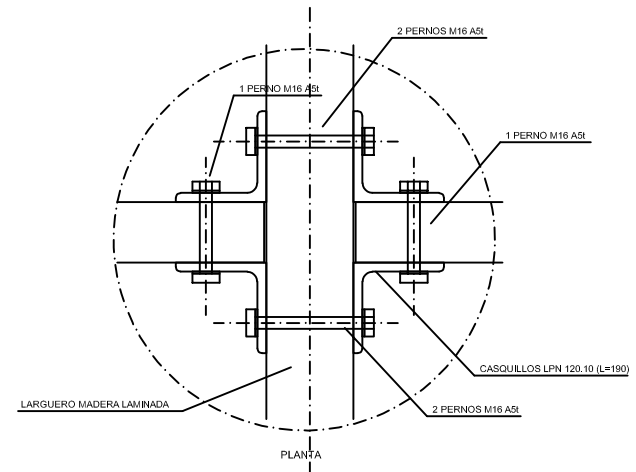


DETALLE M2 ESCALA 1/5

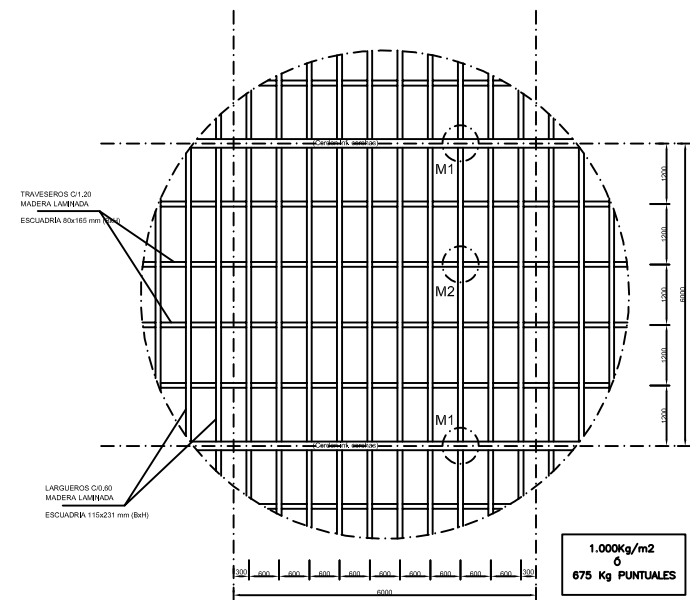


PLANTA DETALLE ESTRUCTURA DE MADERA NIVEL CORDON INF. CERCHAS ESCALA 1/50

ELEMENTOS DE MADERA LAMINADA ENCOLADA s/DIN 4074
MADERA LAMINADA CLASE I (DIN 1052)

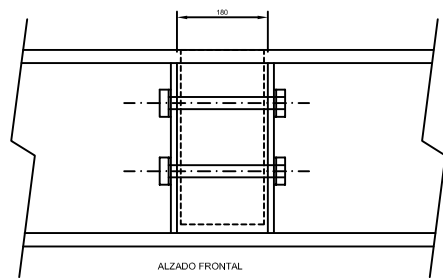

DETALLE M1 UNION LARGUEROS MADERA A CORDON INF. CERCHA ESCALA 1/5

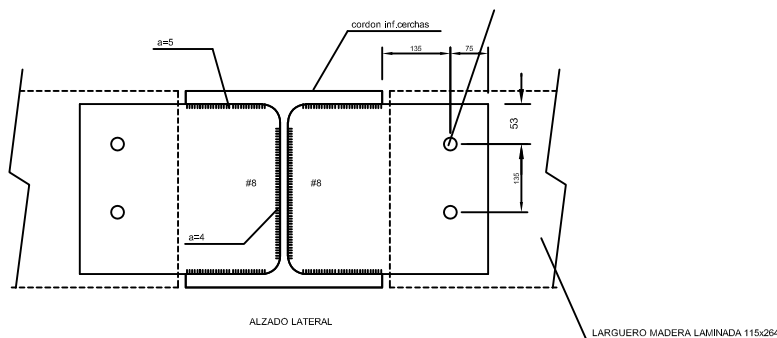

CARACTERÍSTICAS DE LOS MATERIALES
ACERO ESTRUCTURAL : S 275
LÍMITE ELÁSTICO > 235 N/mm²
MADERA LAMINADA ENCOLADA S/DIN 4074:
MADERA LAMINADA CLASE I (DIN 1052)
TENSION ADMISIBLE A FLEXION > 14 N/mm²
PERNOS DE CONEXION A51 (ISO 5.6)
LÍMITE ELÁSTICO > 300 N/mm²
ELECTRODOS E HILOS PARA SOLDEO POR ARCO :
REVESTIMIENTO BÁSICO,
COMPATIBLES CON S 275

NOTAS:
- SOLO SE HAN REPRESENTADO LAS SOLDADURAS MAS SIGNIFICATIVAS.
- LAS SOLDADURAS EN ANGULO NO ACOTADAS SE EJECUTARAN CON UN ESPESOR DE GARGANTA IGUAL A 0.7 VECES EL ESPESOR DE CHAPA CUANDO SE SUELDE POR UN SOLO LADO, Y UN ESPESOR DE GARGANTA IGUAL A 0.5 VECES EL ESPESOR DE CHAPA CUANDO SE SUELDE POR AMBOS LADOS.
- LAS SOLDADURAS A TOPE SE EJECUTARAN CON LAS PREPARACIONES DE BORDE RECOMENDADAS POR LA NORMA NBE-EN-455.

REDACTOR



SITUACIÓN

Avd. de Antònia Moreno, s/n
03008 Ciudad de la Luz, Alicante

EXPEDIENTE:

VERSIÓN:

FECHA:
Febrero 2025

TÍTULO:

COMPLEJO AUDIO VISUAL CIUDAD DE LA LUZ
SOCIEDAD DE PROYECTOS TEMÁTICOS
COMUNIDAD VALENCIANA

PLANO:

PLATOS 1 Y 2
PEINE

PLANO N°:

01

ESCALA:

1/300