
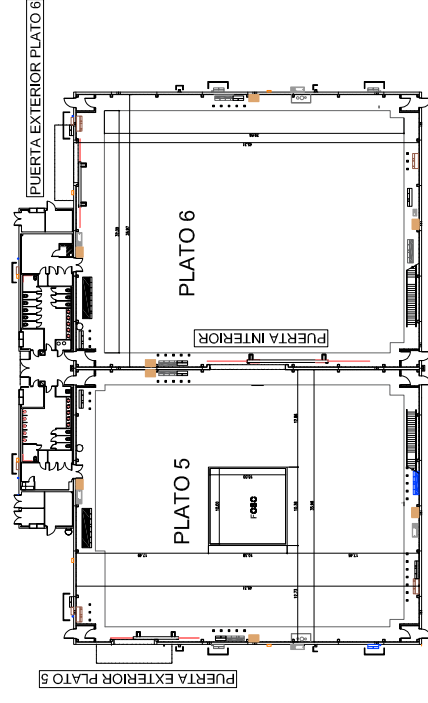
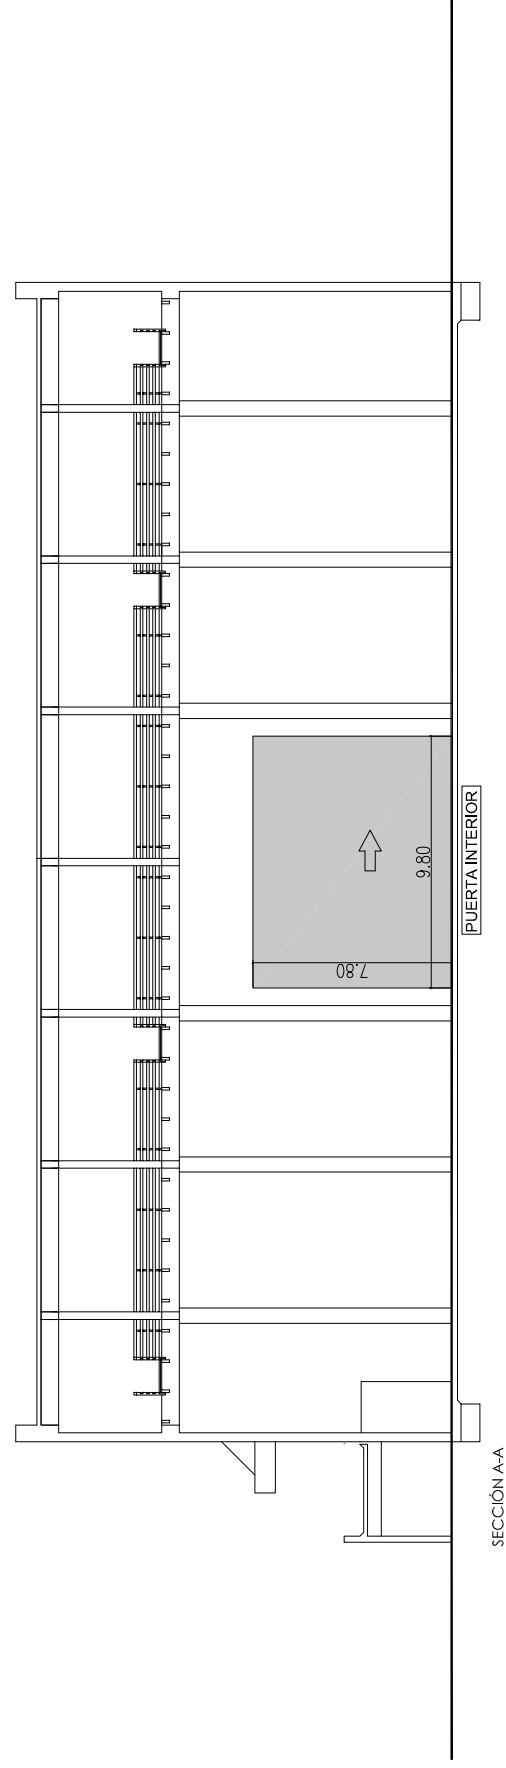
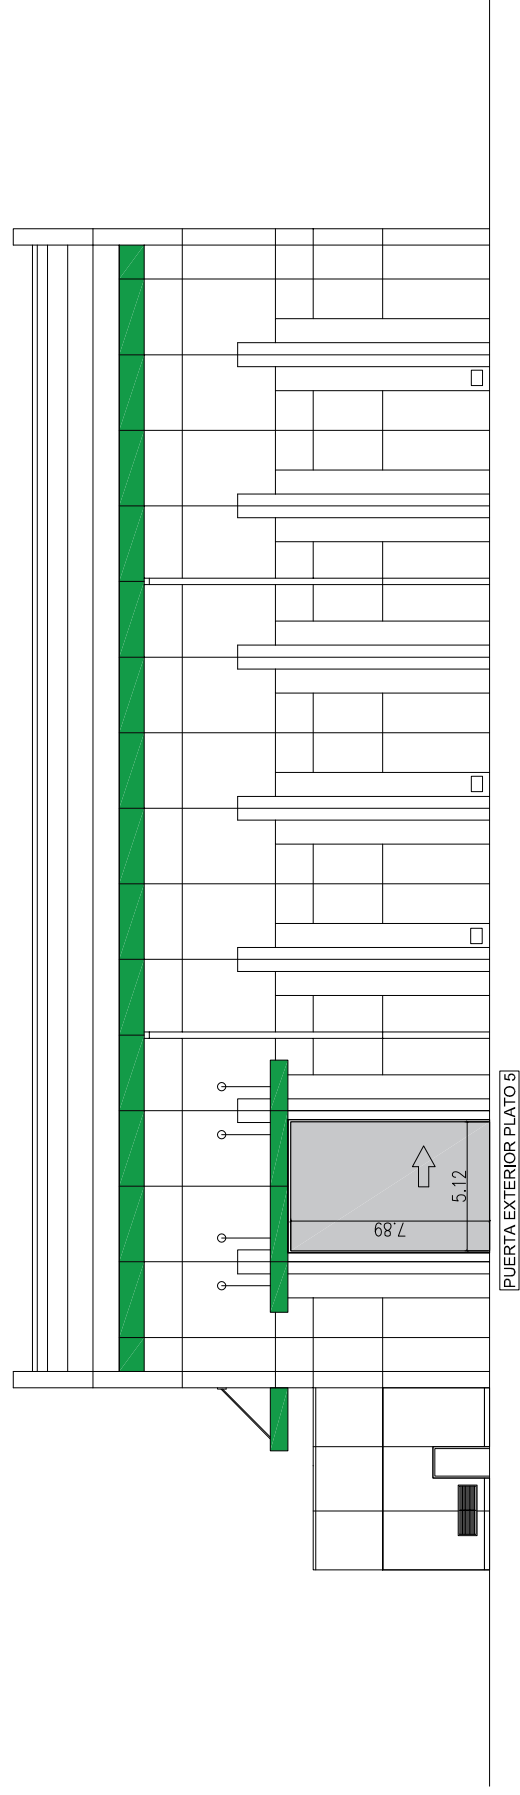


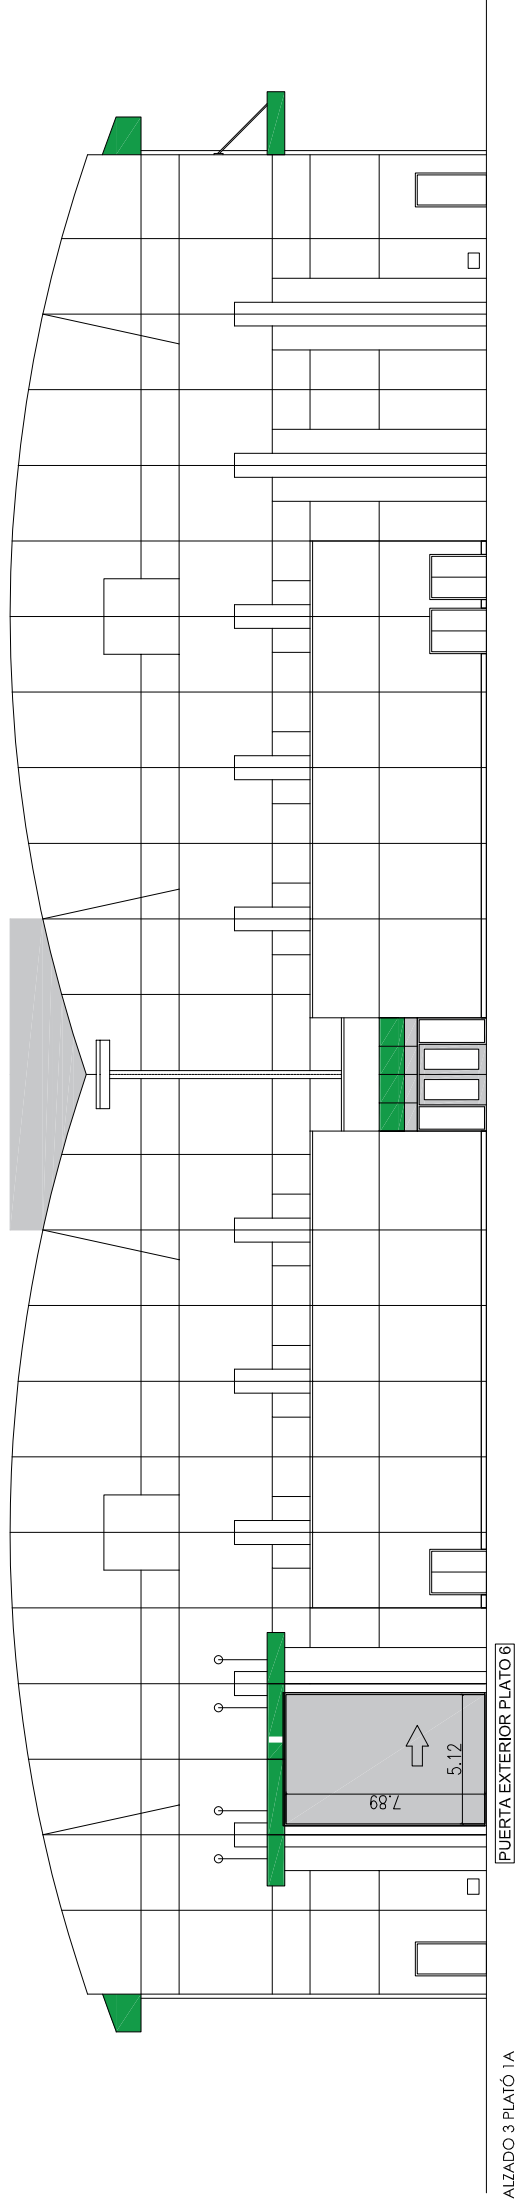

REDACTOR	 GENERALITAT VALENCIANA	 SOCIETAT DE PROJECTOS PARA LA TRANSFORMACIÓN DIGITAL	SITUACIÓN Jean Claude Combaldieu, s/n 03008 Ciudad de la Luz. Alicante	EXPEDIENTE:	TÍTULO: COMPLEJO AUDIO VISUAL CIUDAD DE LA LUZ SOCIEDAD DE PROYECTOS TEMÁTICOS COMUNIDAD VALENCIANA	PLANO Nº: 03
				VERSIÓN:		
				FECHA:		
				ESCALA: 1/300		