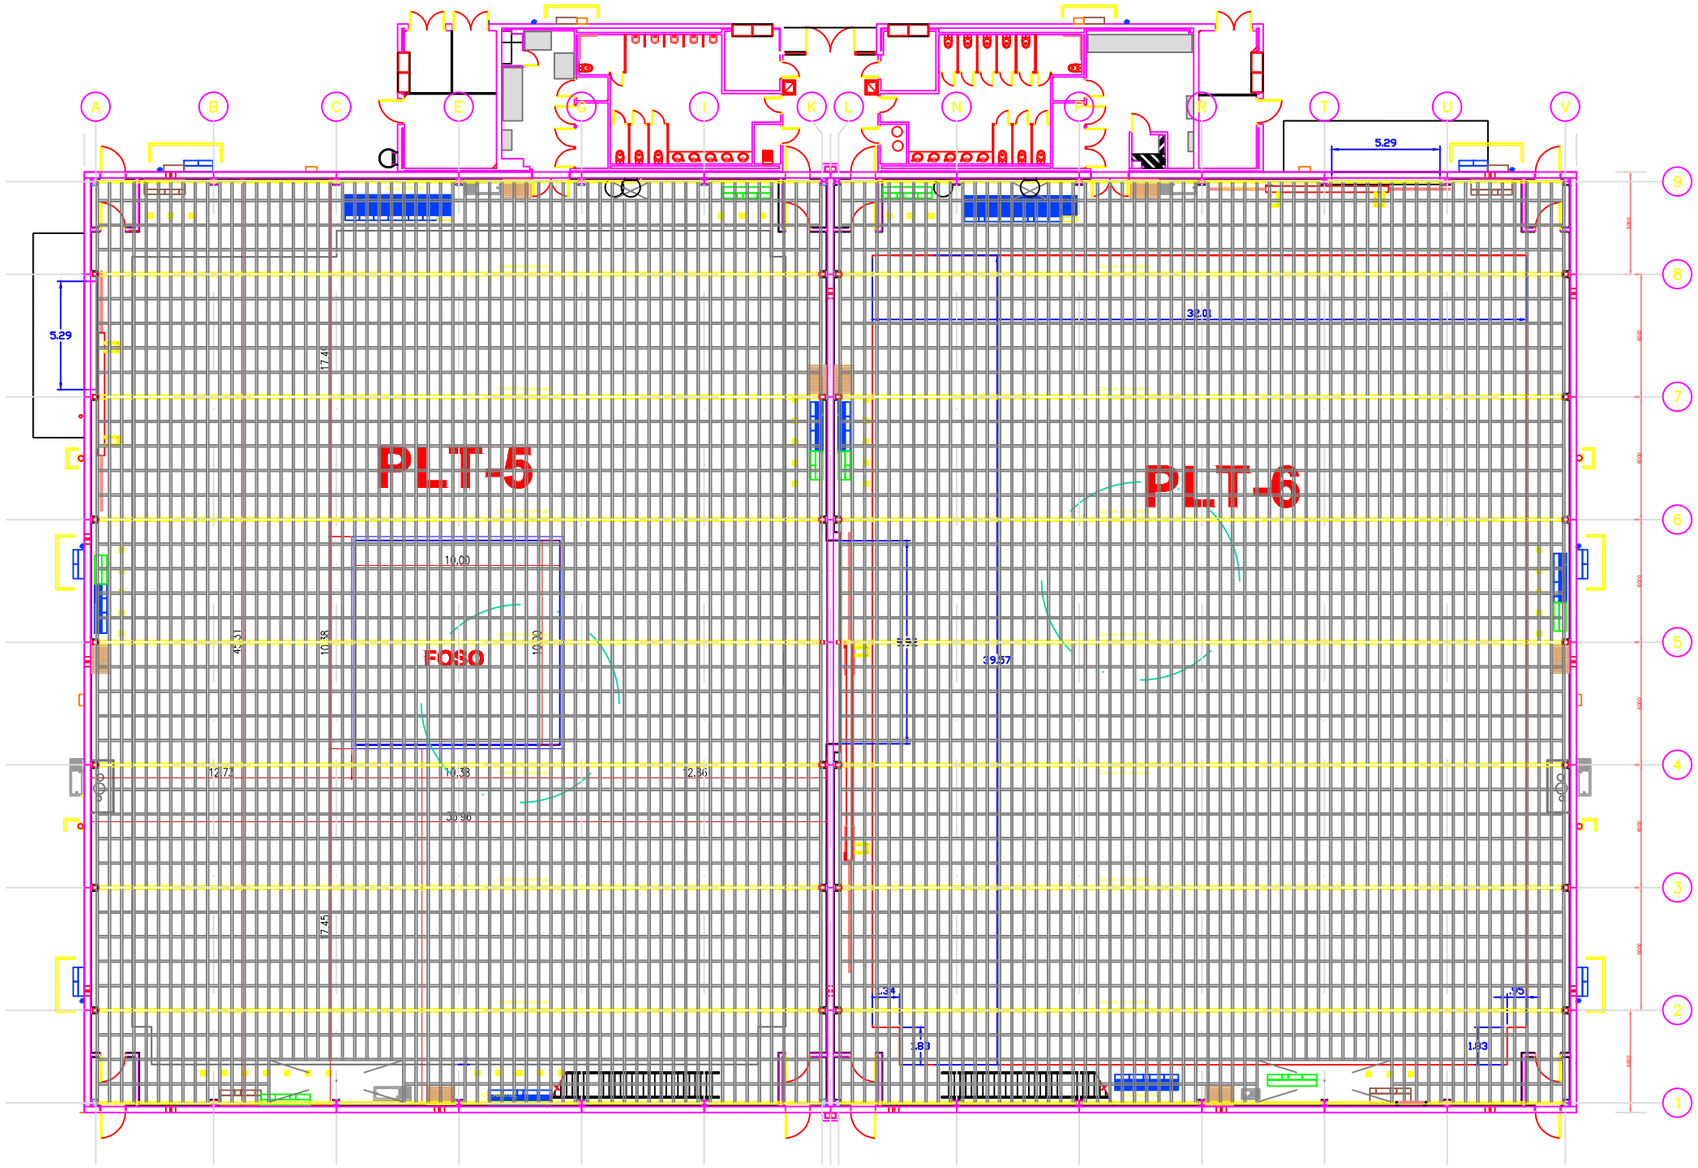

PLANTA ESTRUCTURA MADERA N. CORDON INF. CERCHAS

ESCALA 1/100

REDACTOR		SITUACIÓN	EXPEDIENTE:	TITULO:	PLANO:	PLANO Nº:
	GENERALITAT VALENCIANA SOCIEDAD DE PROYECTOS PARA LA TRANSFORMACIÓN DIGITAL	Jean Claude Combaldieu, s/n 03008 Ciudad de la Luz, Alicante	VERSIÓN: FECHA: Febrero 2024	COMPLEJO AUDIO VISUAL CIUDAD DE LA LUZ SOCIEDAD DE PROYECTOS TEMÁTICOS COMUNIDAD VALENCIANA	PLATÓS 5-6	03 ESCALA: 1/300