

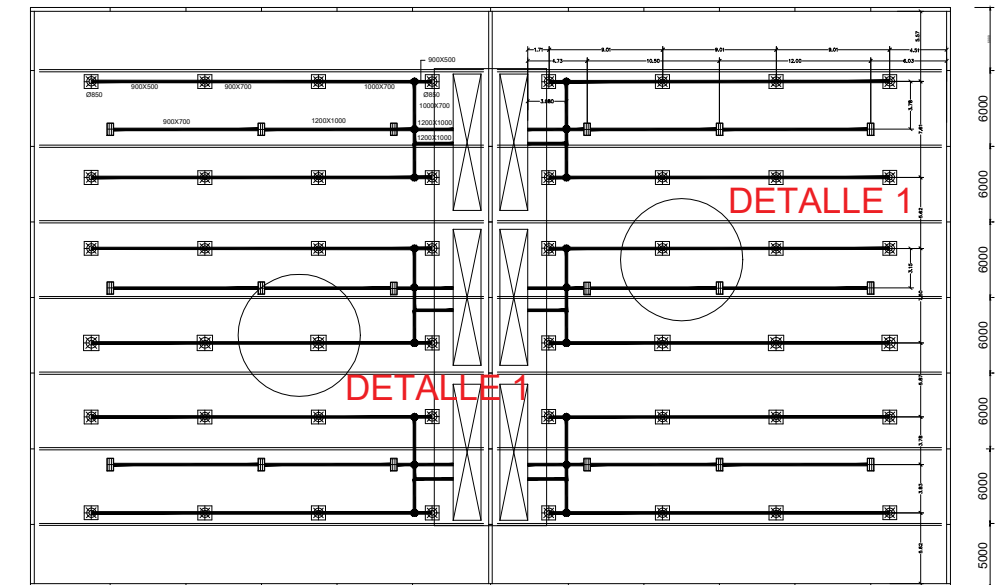


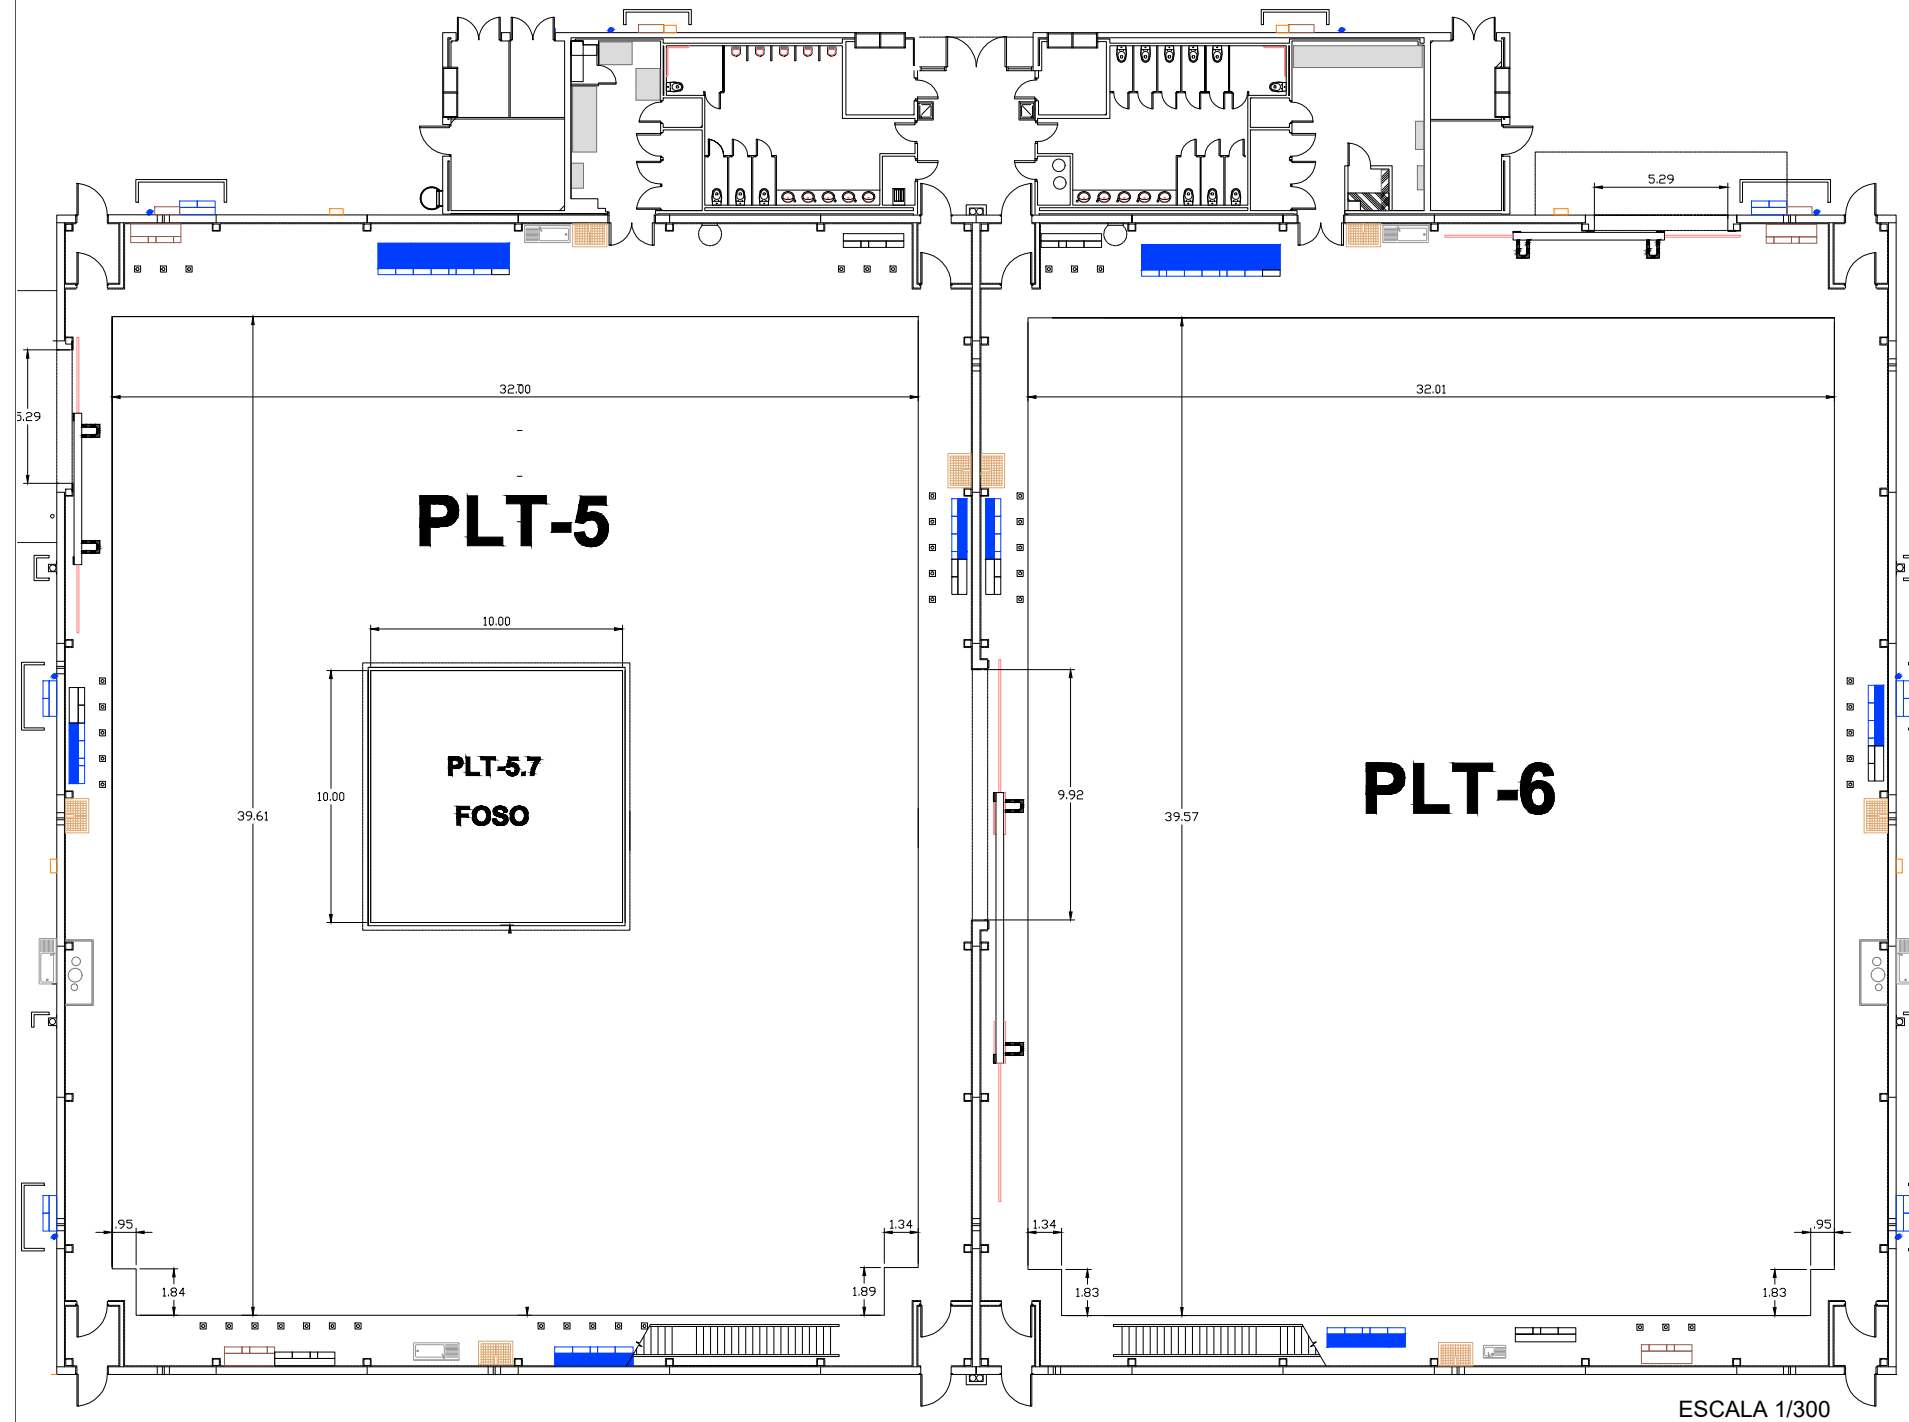

EXTRACTORES PLATO 5-6
ESCALA 1/600

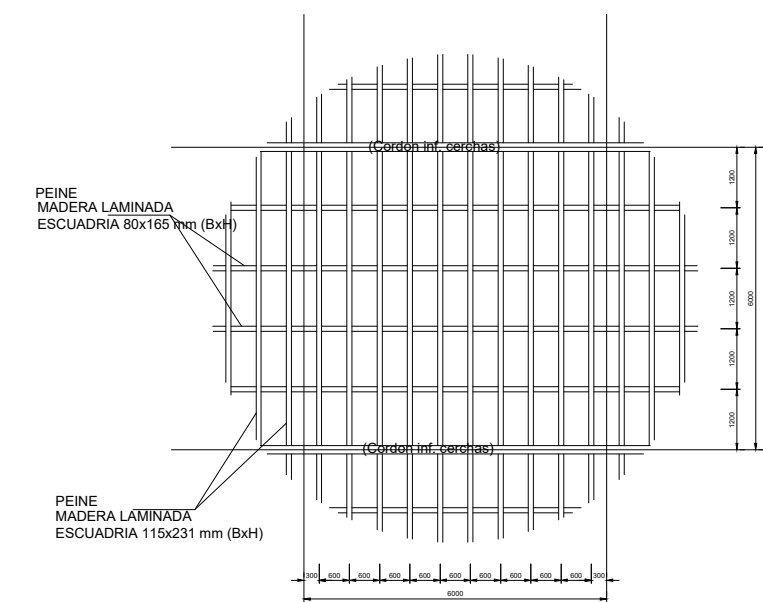

DETALLE 1 "PEINE" - ESTRUCTURA DE MADERA