
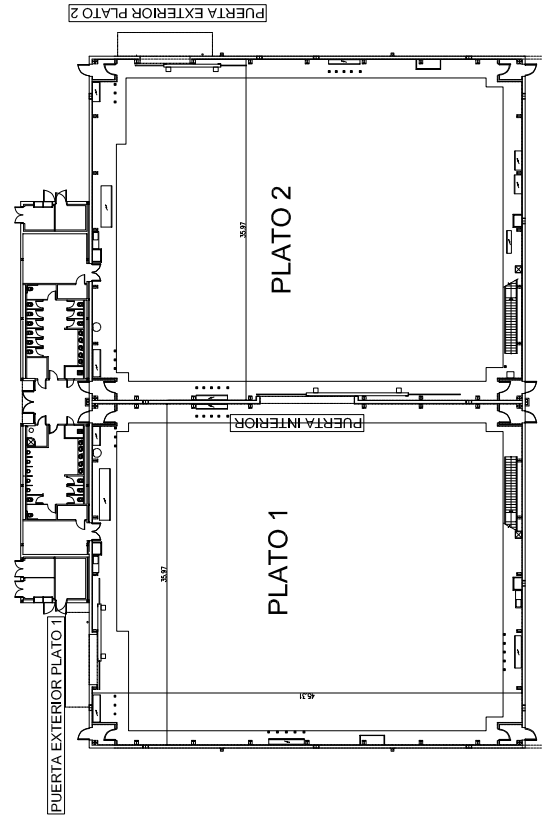
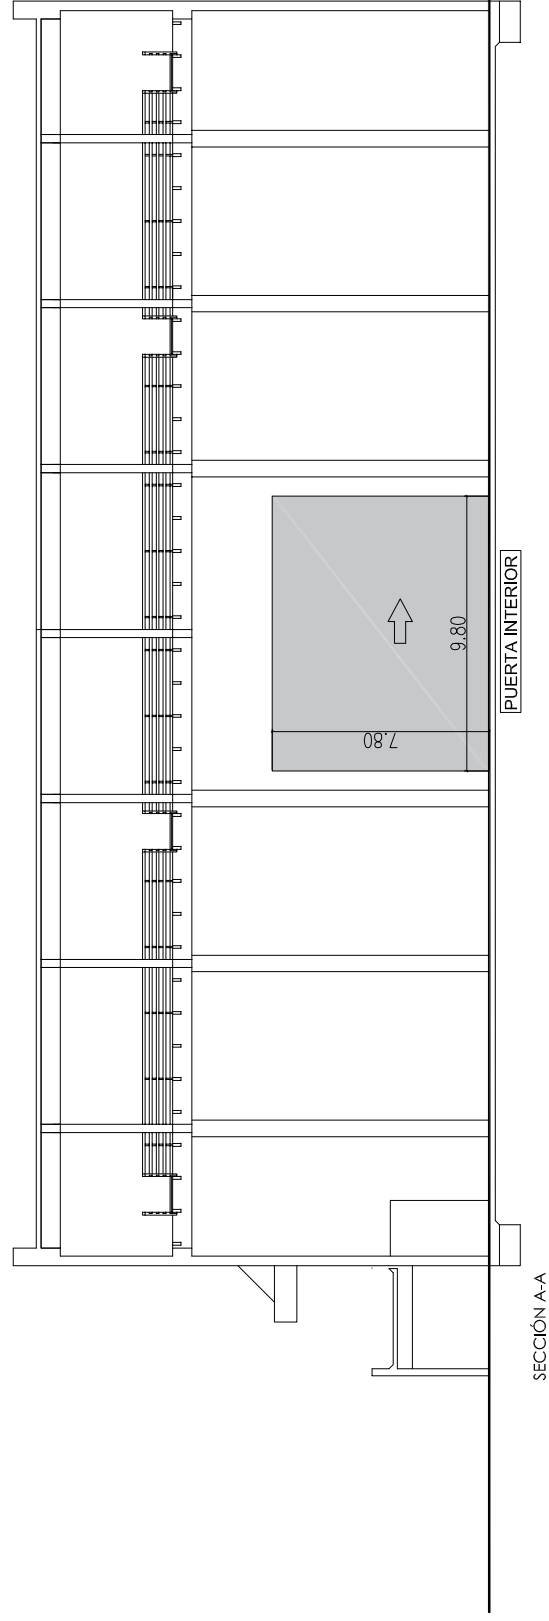
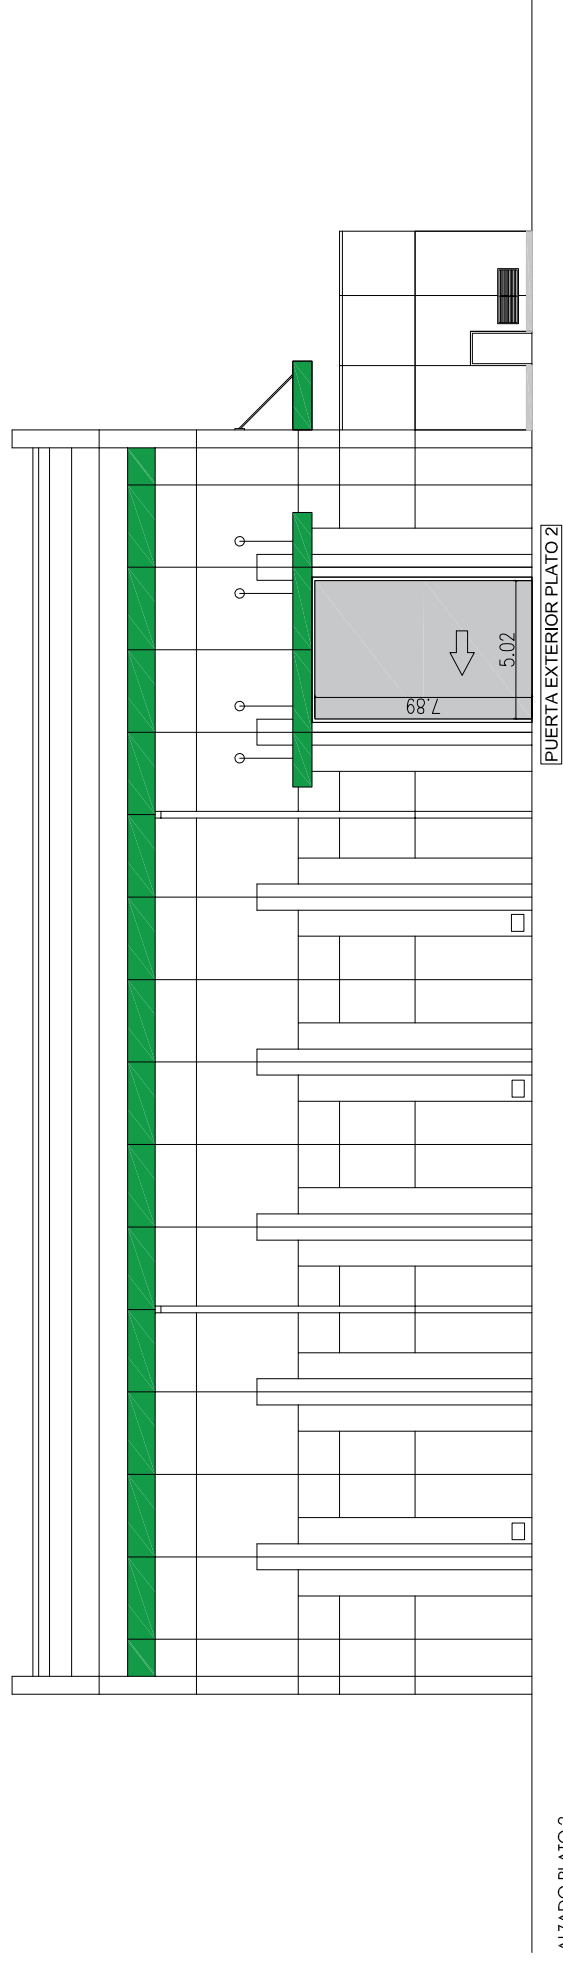


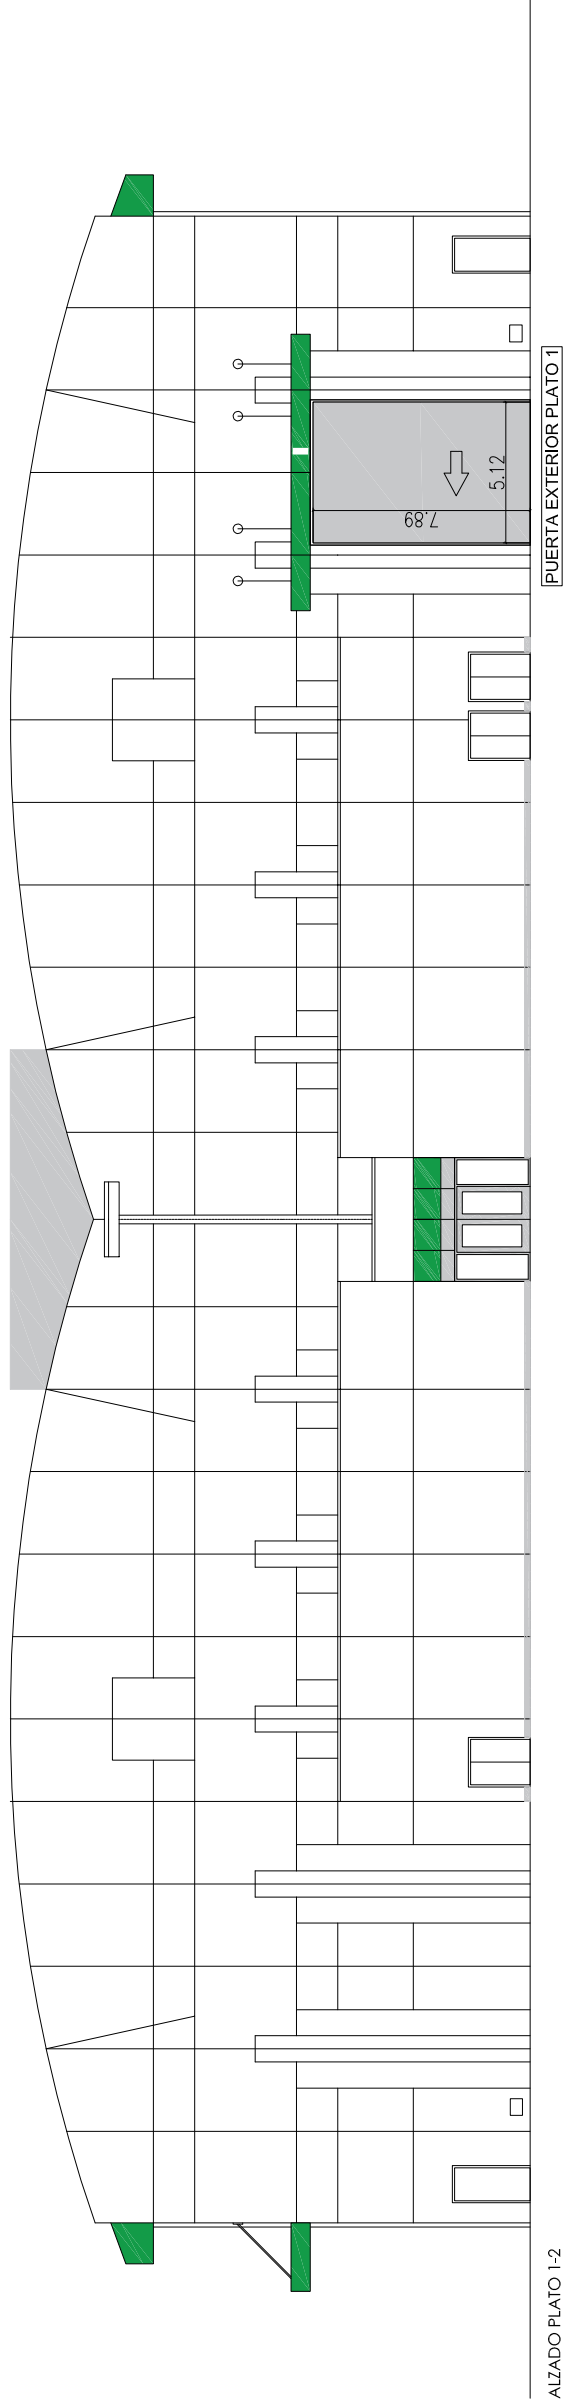

REDACTOR	 GENERALITAT VALENCIANA		SOCIETAT DE PROJECTOS PARA LA TRANSFORMACIÓN DIGITAL	SITUACIÓN Jean Claude Combaldieu, s/n 03008 Ciudad de la Luz. Alicante	TÍTULO:		COMPLEJO AUDIO VISUAL CIUDAD DE LA LUZ SOCIEDAD DE PROYECTOS TEMÁTICOS COMUNIDAD VALENCIANA	PLANO: PLATÓS 1-2 PUERTA DE ELEFANTE	PLANO Nº:	03
					EXFIENTE:					
					VERSIÓN:					
					FECHA: Febrero 2024					
ESCALA: 1/300										