



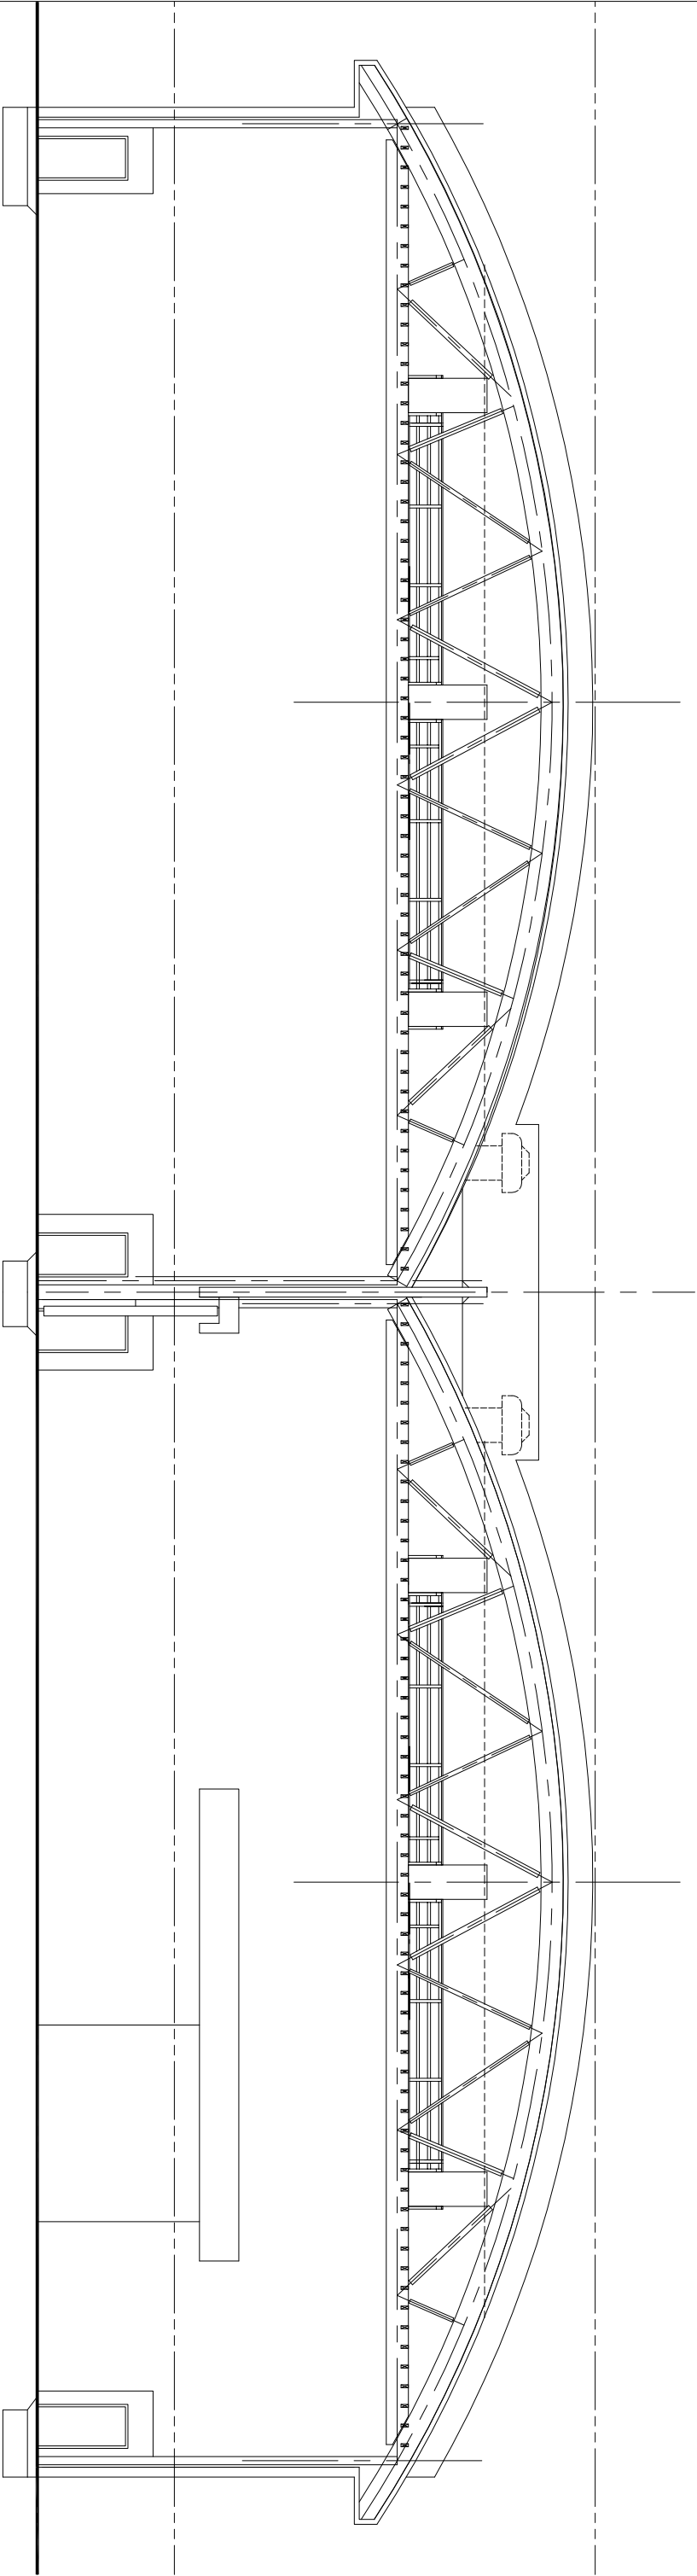

SECCION TRANSVERSAL A

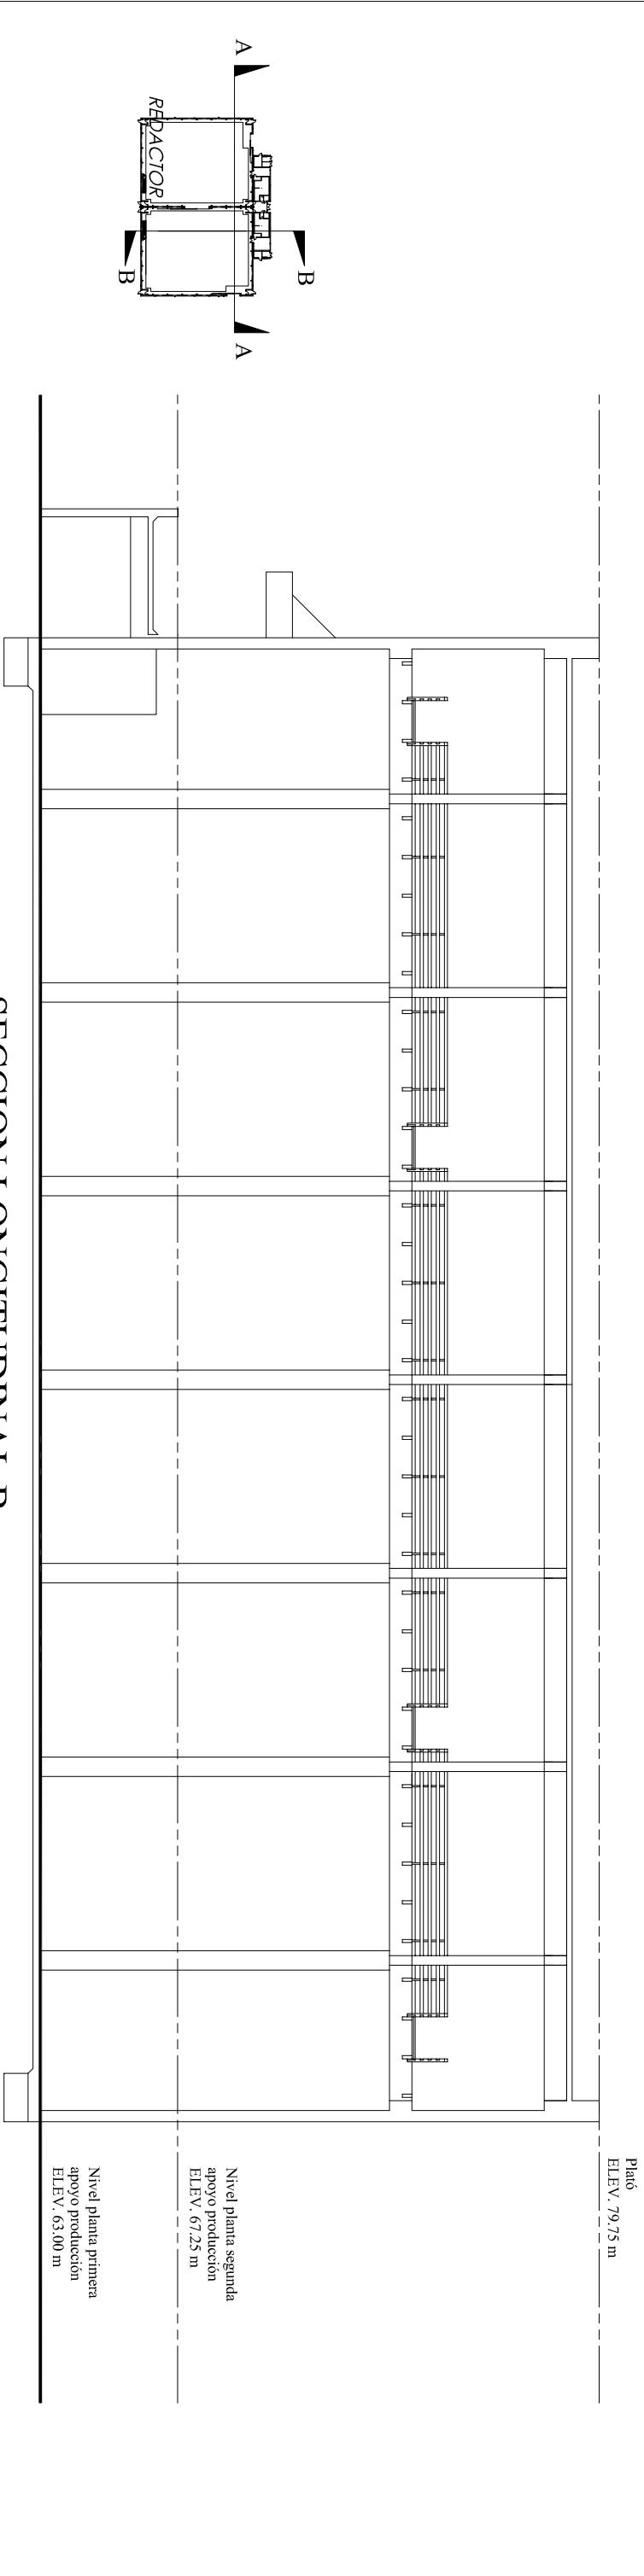

SECCION LONGITUDINAL B

 GENERALITAT VALENCIANA  SOCIEDAD DE PROYECTOS PARA LA TRANSFORMACIÓN DIGITAL  CIUDAD DE LA LUZ		SITUACIÓN		EXPEDIENTE:		TÍTULO:		PLANO:		PLANO Nº:	
Avd. de Antonieta Moreno, s/n			VERSIÓN:		FECHA:		COMPLEJO AUDIO VISUAL CIUDAD DE LA LUZ SOCIEDAD DE PROYECTOS TEMÁTICOS COMUNIDAD VALENCIANA				
03008 Ciudad de la Luz, Alicante			Febrero 2025		PLATOS 1-2 SECCIONES						
					1 / 200						