



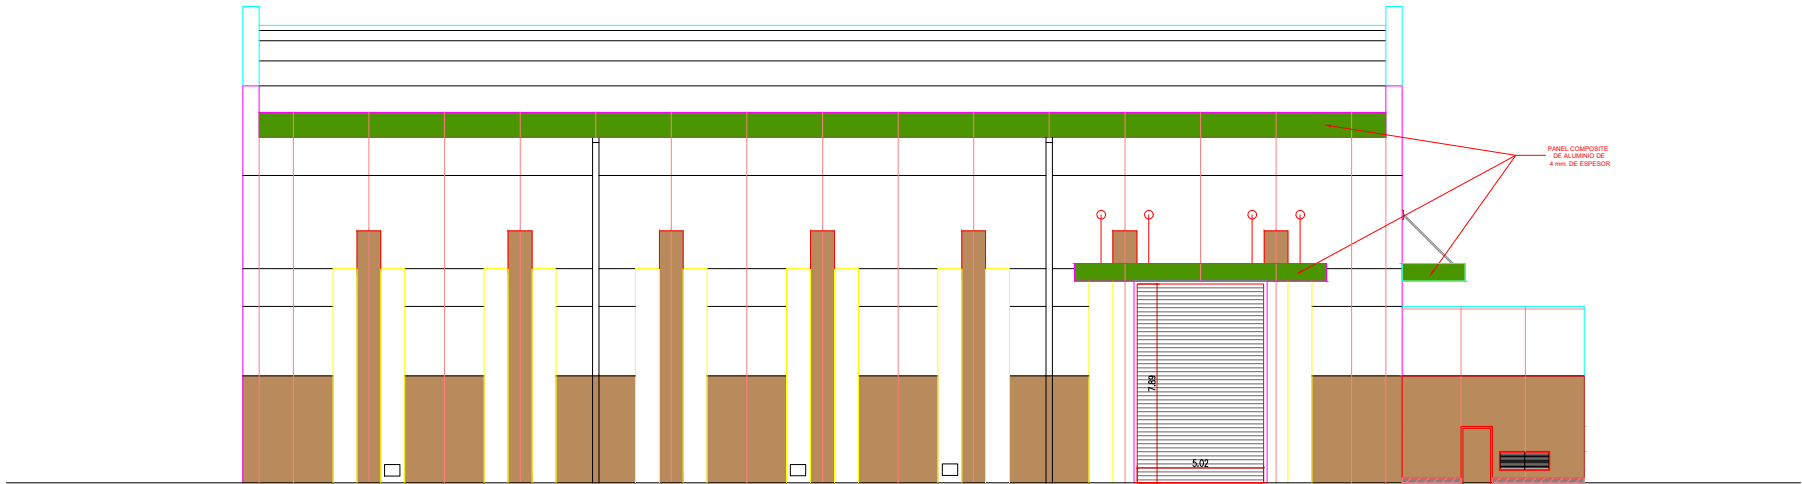

ALZADO 1 PLATÓ 3A

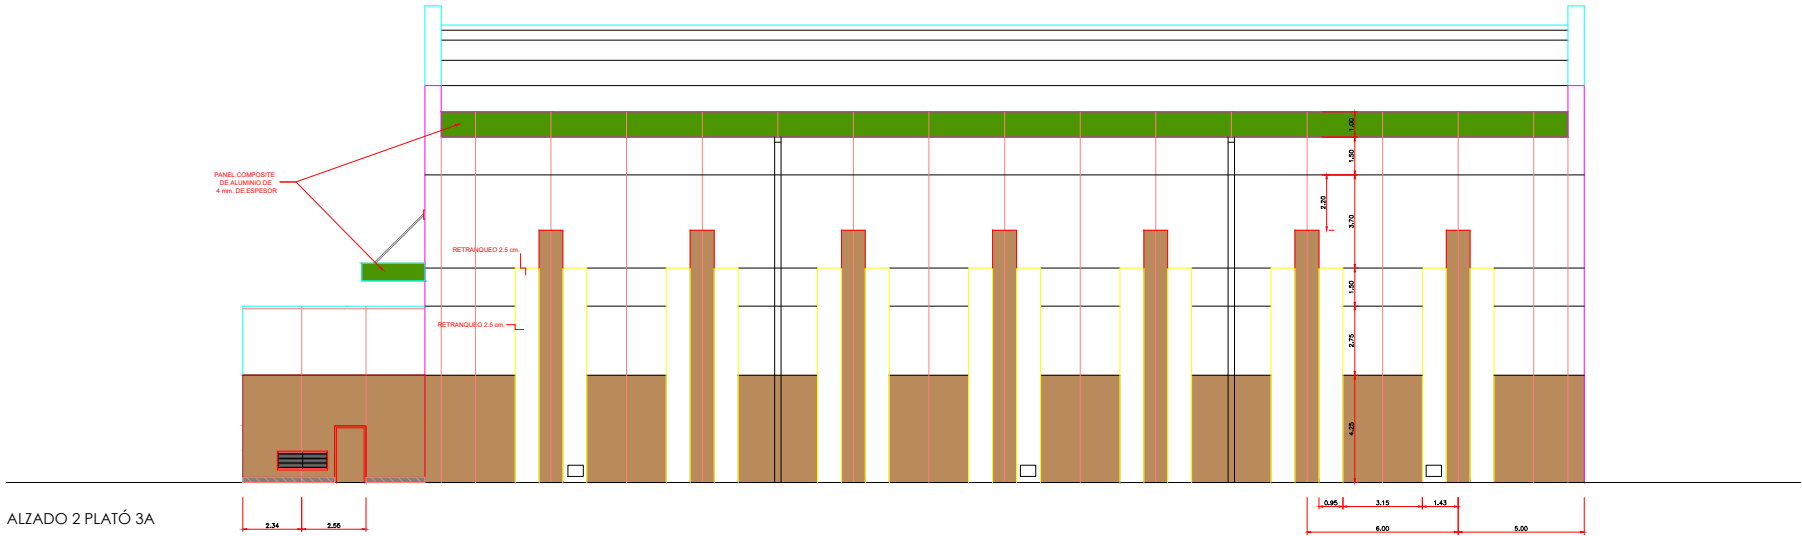

ALZADO 2 PLATÓ 3A